




Skala: 1:1000 A3, 1:2000 A4  
 Koordinatsystem: Sweref 991630  
 Höjdsystem: RH 2000

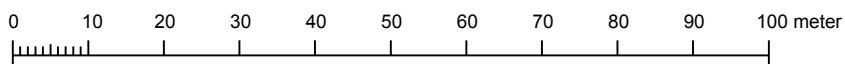

## PLANBESTÄMMELSER

Följande gäller inom områden med nedanstående beteckningar. Endast angiven användning och utformning är tillåten. Där beteckning saknas gäller bestämmelsen inom hela planområdet.

## GRÄNSBETECKNINGAR

- Planområdesgräns
- Användningsgräns
- Egenskapsgräns

## ANVÄNDNING AV MARK OCH VATTEN

Kvartersmark, 4 kap 5 § 3

- E Tekniska anläggningar
- P<sub>1</sub> Markparkering

## EGENSKAPSBESTÄMMELSER FÖR KVARTERSMARK

Bebyggandets omfattning

- Marken får inte förses med byggnad, 4 kap 11 § 1

Markens anordnande och vegetation

Marken skall anordnas med erosionssäkert utförande, 4 kap 10 §

## ADMINISTRATIVA BESTÄMMELSER

Genomförandetid

Genomförandetiden är 5 år, 4 kap 21 §

Gemensamhetsanläggning

- g<sub>1</sub> Markreservat för gemensamhetsanläggning, 4 kap 18 §

### Upplysning

Om en fornlämning påträffas under grävning eller annat arbete, ska arbetet omedelbart avbrytas till den del fornlämningen berörs. Den som leder arbetet ska omedelbart anmäla förhållandet till Länsstyrelsen, 2 kap 10 § Kulturminneslagen

### Grundkartebeteckningar

- |                                         |                        |                                         |                  |                  |
|-----------------------------------------|------------------------|-----------------------------------------|------------------|------------------|
| Traktgräns                              | Körbana med kantsten   | Bostad husliv resp takfot               | Häck             | Barrskog         |
| Fastighetsgräns                         | Körbana utan kantsten  | Uthus husliv resp takfot                | Mur              | Begravningsplats |
| Gaanläggning                            | Gångbana utan kantsten | Skärmtak husliv resp takfot             | Plank; Staket    | Lövskog          |
| Ledningsrätt                            | Gångbana med kantsten  | Transformatorstation husliv resp takfot | Stödmur          | Strömpil         |
| Servitutsgräns                          | Vagräcke               | Övrig byggnad husliv resp takfot        | Trappa           | Ång              |
| TA 24:1 Traktnamn, fastighetsbeteckning | Järnväg                | Jordkällare                             | Belysningsstolpe | Åker             |
| Vatten                                  | Stolpe                 |                                         | Elskåp           | Barrträd         |
| Anläggningsområde                       |                        |                                         | Markhöjd         | Lövträd          |
| Övrig mark                              |                        |                                         | Slänt            | Dike             |

- |                                                           |                                                          |                          |
|-----------------------------------------------------------|----------------------------------------------------------|--------------------------|
| Till planen hör:                                          | <input checked="" type="checkbox"/> Granskningsutlåtande | <input type="checkbox"/> |
| <input checked="" type="checkbox"/> Planbeskrivning       | <input type="checkbox"/>                                 | <input type="checkbox"/> |
| <input checked="" type="checkbox"/> Fastighetsförteckning | <input type="checkbox"/>                                 | <input type="checkbox"/> |
| <input checked="" type="checkbox"/> Samrådsredogörelse    | <input type="checkbox"/>                                 | <input type="checkbox"/> |

## Detaljplan för Järsövångers kyrkby 23:2

## Parkeringar vid Järsövångers Syd

Ljusdals kommun	Gävleborgs län	Beslutsdatum	Instans
Antagandehandling		Samråd 2018-09-04	KsSu
Samhällsutvecklingsförvaltningen, plan och bygg		Granskning 2018-10-22	SUF
Upprättad september 2018	Reviderad november 2018	Antagande 2018-11-29	KS
		Laga Kraft 2018-12-26	SUF

Fredrik Wallby  
 Planingenjör