




# Illustrationer för detaljplan Öje 11:32 m.fl "Röda längan"



## Illustrationer

-  = Nya byggnader
-  = Befintliga byggnader

Illustrationen avser en yta per fastighet om cirka 2000 kvm med en utnyttjandegrad om 20-30 % av fastighetsarean

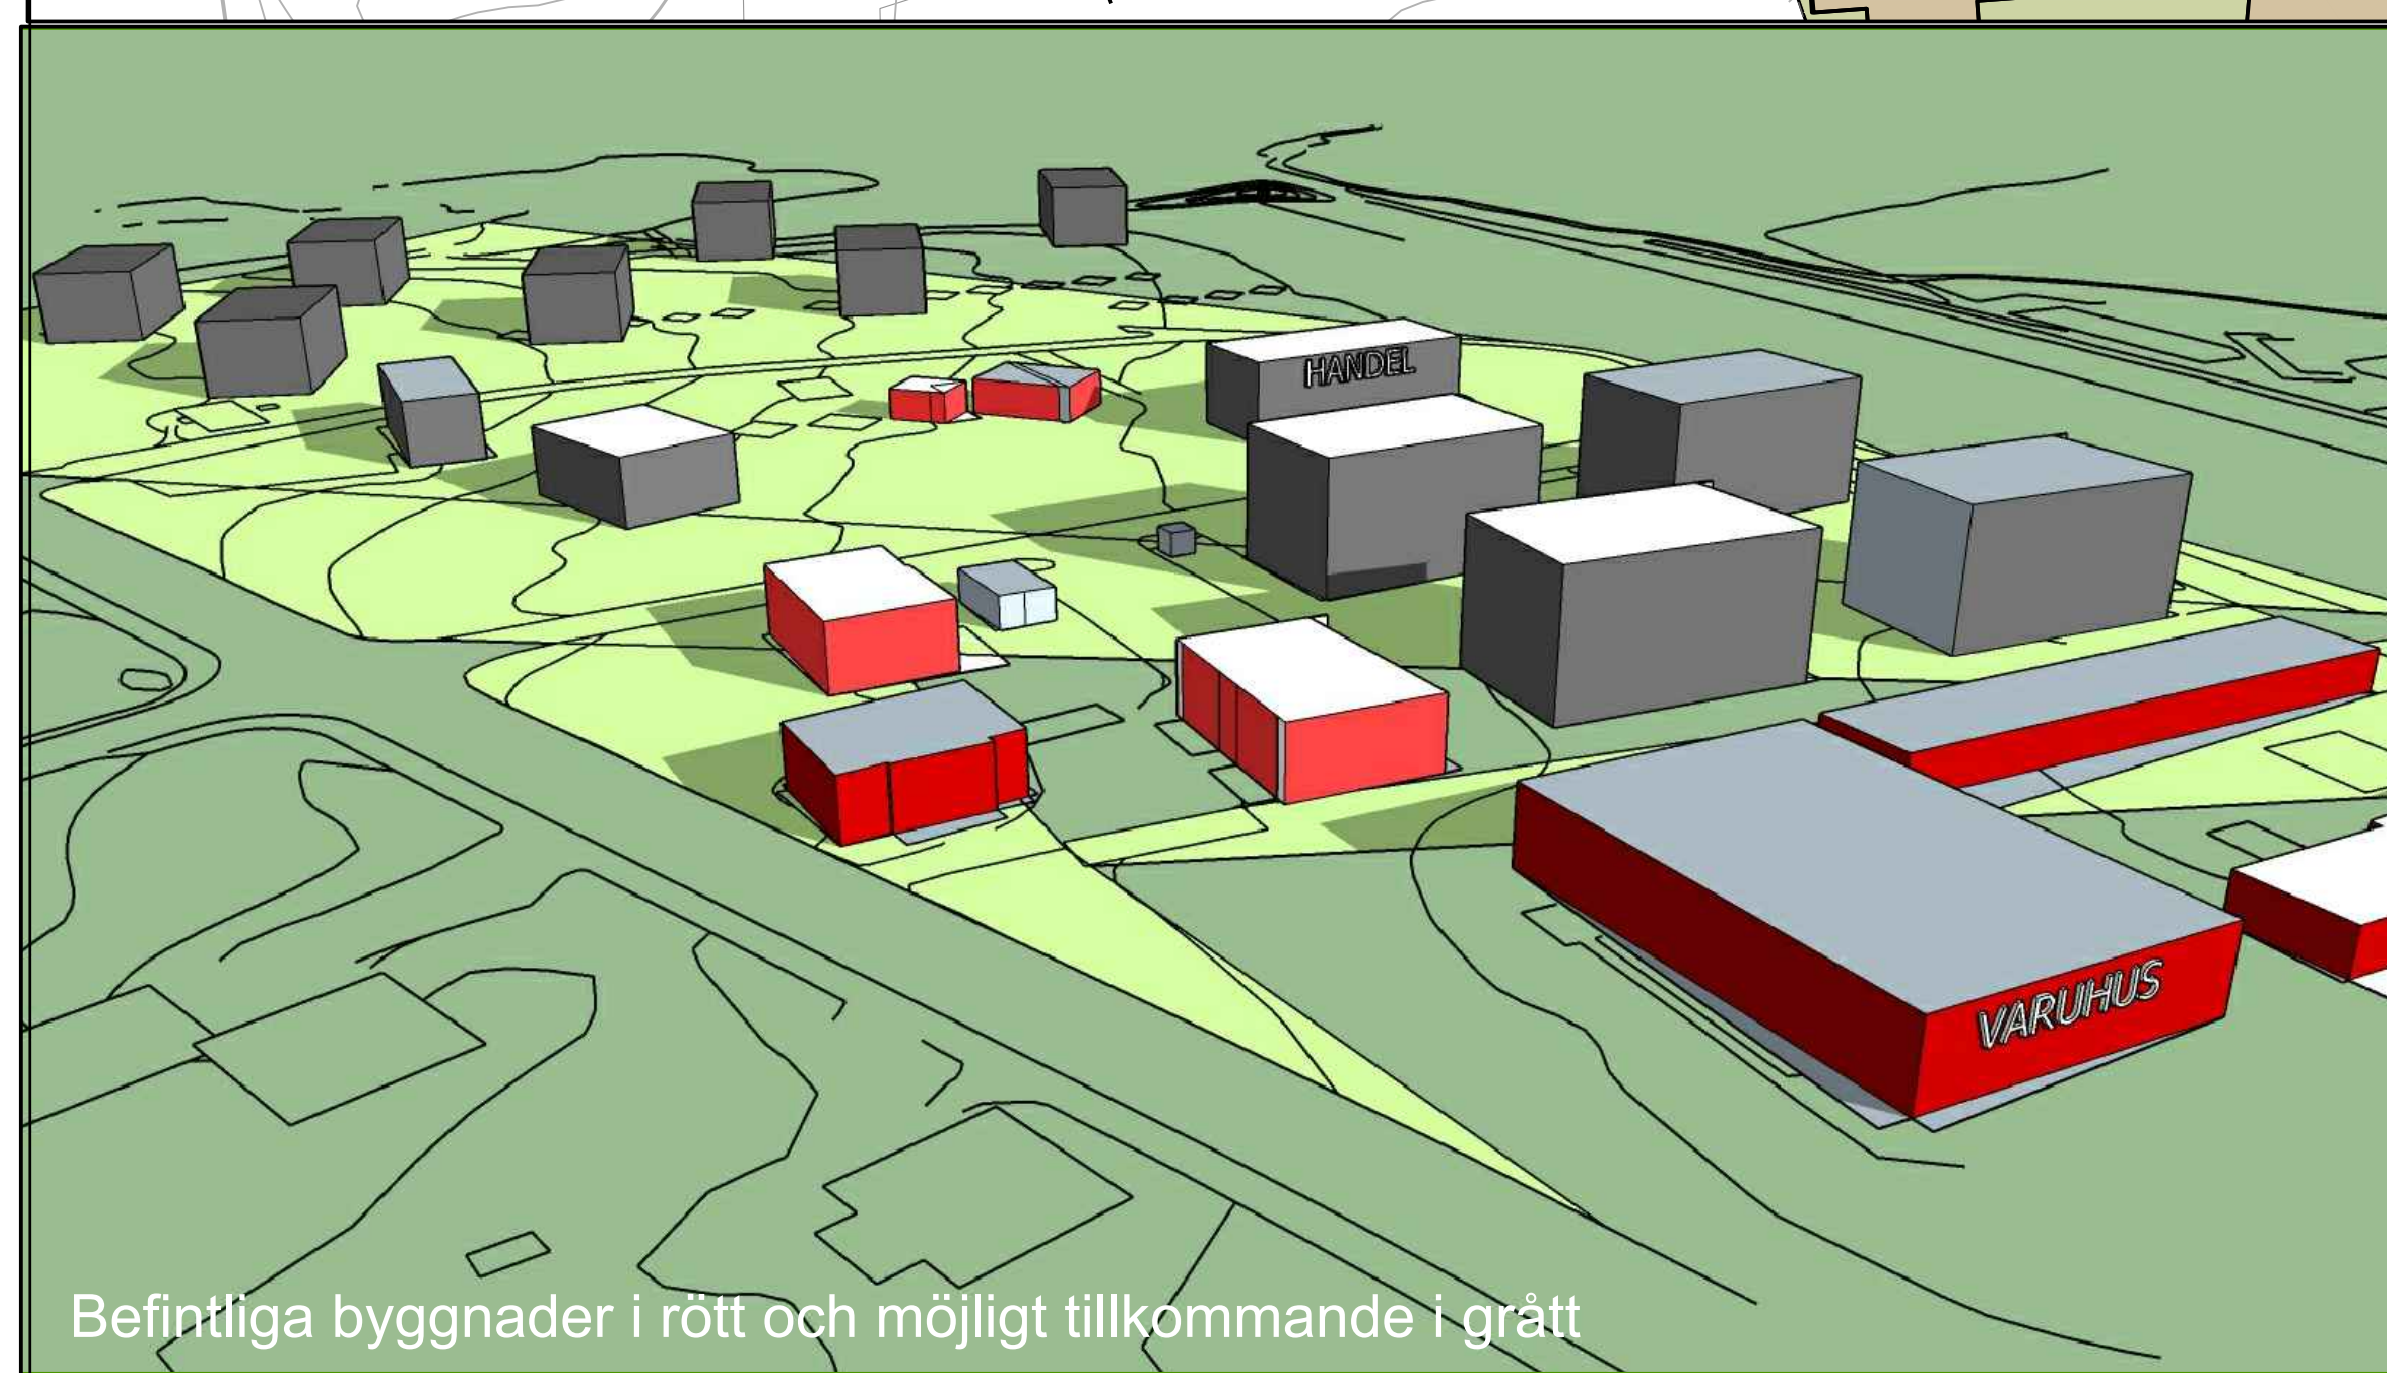

Samrådshandling 2020-06-24  
Viktor Svensson, Planingenjör