


PLANKARTA

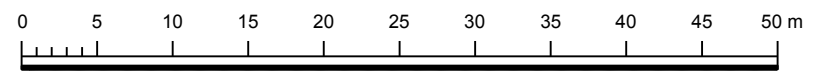

Skala: 1:500 i A3- format

Grundkartebeteckningar									
—	Traktgräns	—	Körbana med kantsten	☒ ☒	Bostad husliv resp takfot	—	Häck	✕	Barrskog
- - -	Fastighetsgräns	- - -	Körbana utan kantsten	☒ ☒	Uthus husliv resp takfot	—	Mur	+	Begravningsplats
- · - · -	Gaanläggning	- · - · -	Gångbana utan kantsten	☒ ☒	Skärmtak husliv resp takfot	—	Plank; Staket	☉	Lövskog
- · - · -	Ledningsrätt	—	Gångbana med kantsten	☒ ☒	Transformatorstation husliv resp takfot	—	Stödmur	→	Strömpil
- · - · -	Servitutgräns	—	Vägräcke	☒ ☒	Övrig byggnad husliv resp takfot	—	Trappa	∇	Äng
TA 24:1	Traktnamn, fastighetsbeteckning	—	Järnväg	☒ ☒	Jordkällare	+	Belysningsstolpe	//	Åker
—	Vatten	○	Stolpe			+	Elskåp	✱	Barrträd
—	Anläggningsområde					+134,26	Markhöjd	☉	Lövträd
· · · · ·	Övrig mark					—	Slänt	→	Dike

PLANBESTÄMMELSER

Följande gäller inom områden med nedanstående beteckningar. Endast angiven användning och utformning är tillåten. Bestämmelser utan beteckning gäller inom hela planområdet.

GRÄNSER

- Planområdesgräns
- - - Användningsgräns

ANVÄNDNING AV MARK OCH VATTEN

Allmänna platser

- GCVÄG Gång-och cykelväg

Kvartersmark

- P Parkering

ADMINISTRATIVA BESTÄMMELSER

Genomförandetid

Genomförandetiden är 5 år från den dag planen vinner laga kraft

Huvudmannaskap

Kommunen är inte huvudman för allmän plats

Till planen hör:	<input type="checkbox"/> Miljökonsekvensbeskrivning	<input type="checkbox"/>
<input type="checkbox"/> Planprogram	<input checked="" type="checkbox"/> Granskningsutlåtande	<input type="checkbox"/>
<input checked="" type="checkbox"/> Planbeskrivning	<input checked="" type="checkbox"/> Samrådsredogörelse	<input type="checkbox"/>
<input checked="" type="checkbox"/> Fastighetsförteckning	<input type="checkbox"/> Illustrationskarta	<input type="checkbox"/>

Detaljplan för parkering, del av Öje 11:21

Ljusdals kommun	Gävleborgs än	Beslutsdatum	Instans
		Samråd	
		2015-01-20	KsSu
Upprättad av SUF, Plan- och bygg		Granskning	
		2015-04-01	SUF
Upprättad februari 2015		Antagande	
		2015-05-28 §165	KS
		Laga kraft	
		2015-06-26	SUF
Stefan Norberg Planingenjör		KS 452/14	