


# PLANKARTA

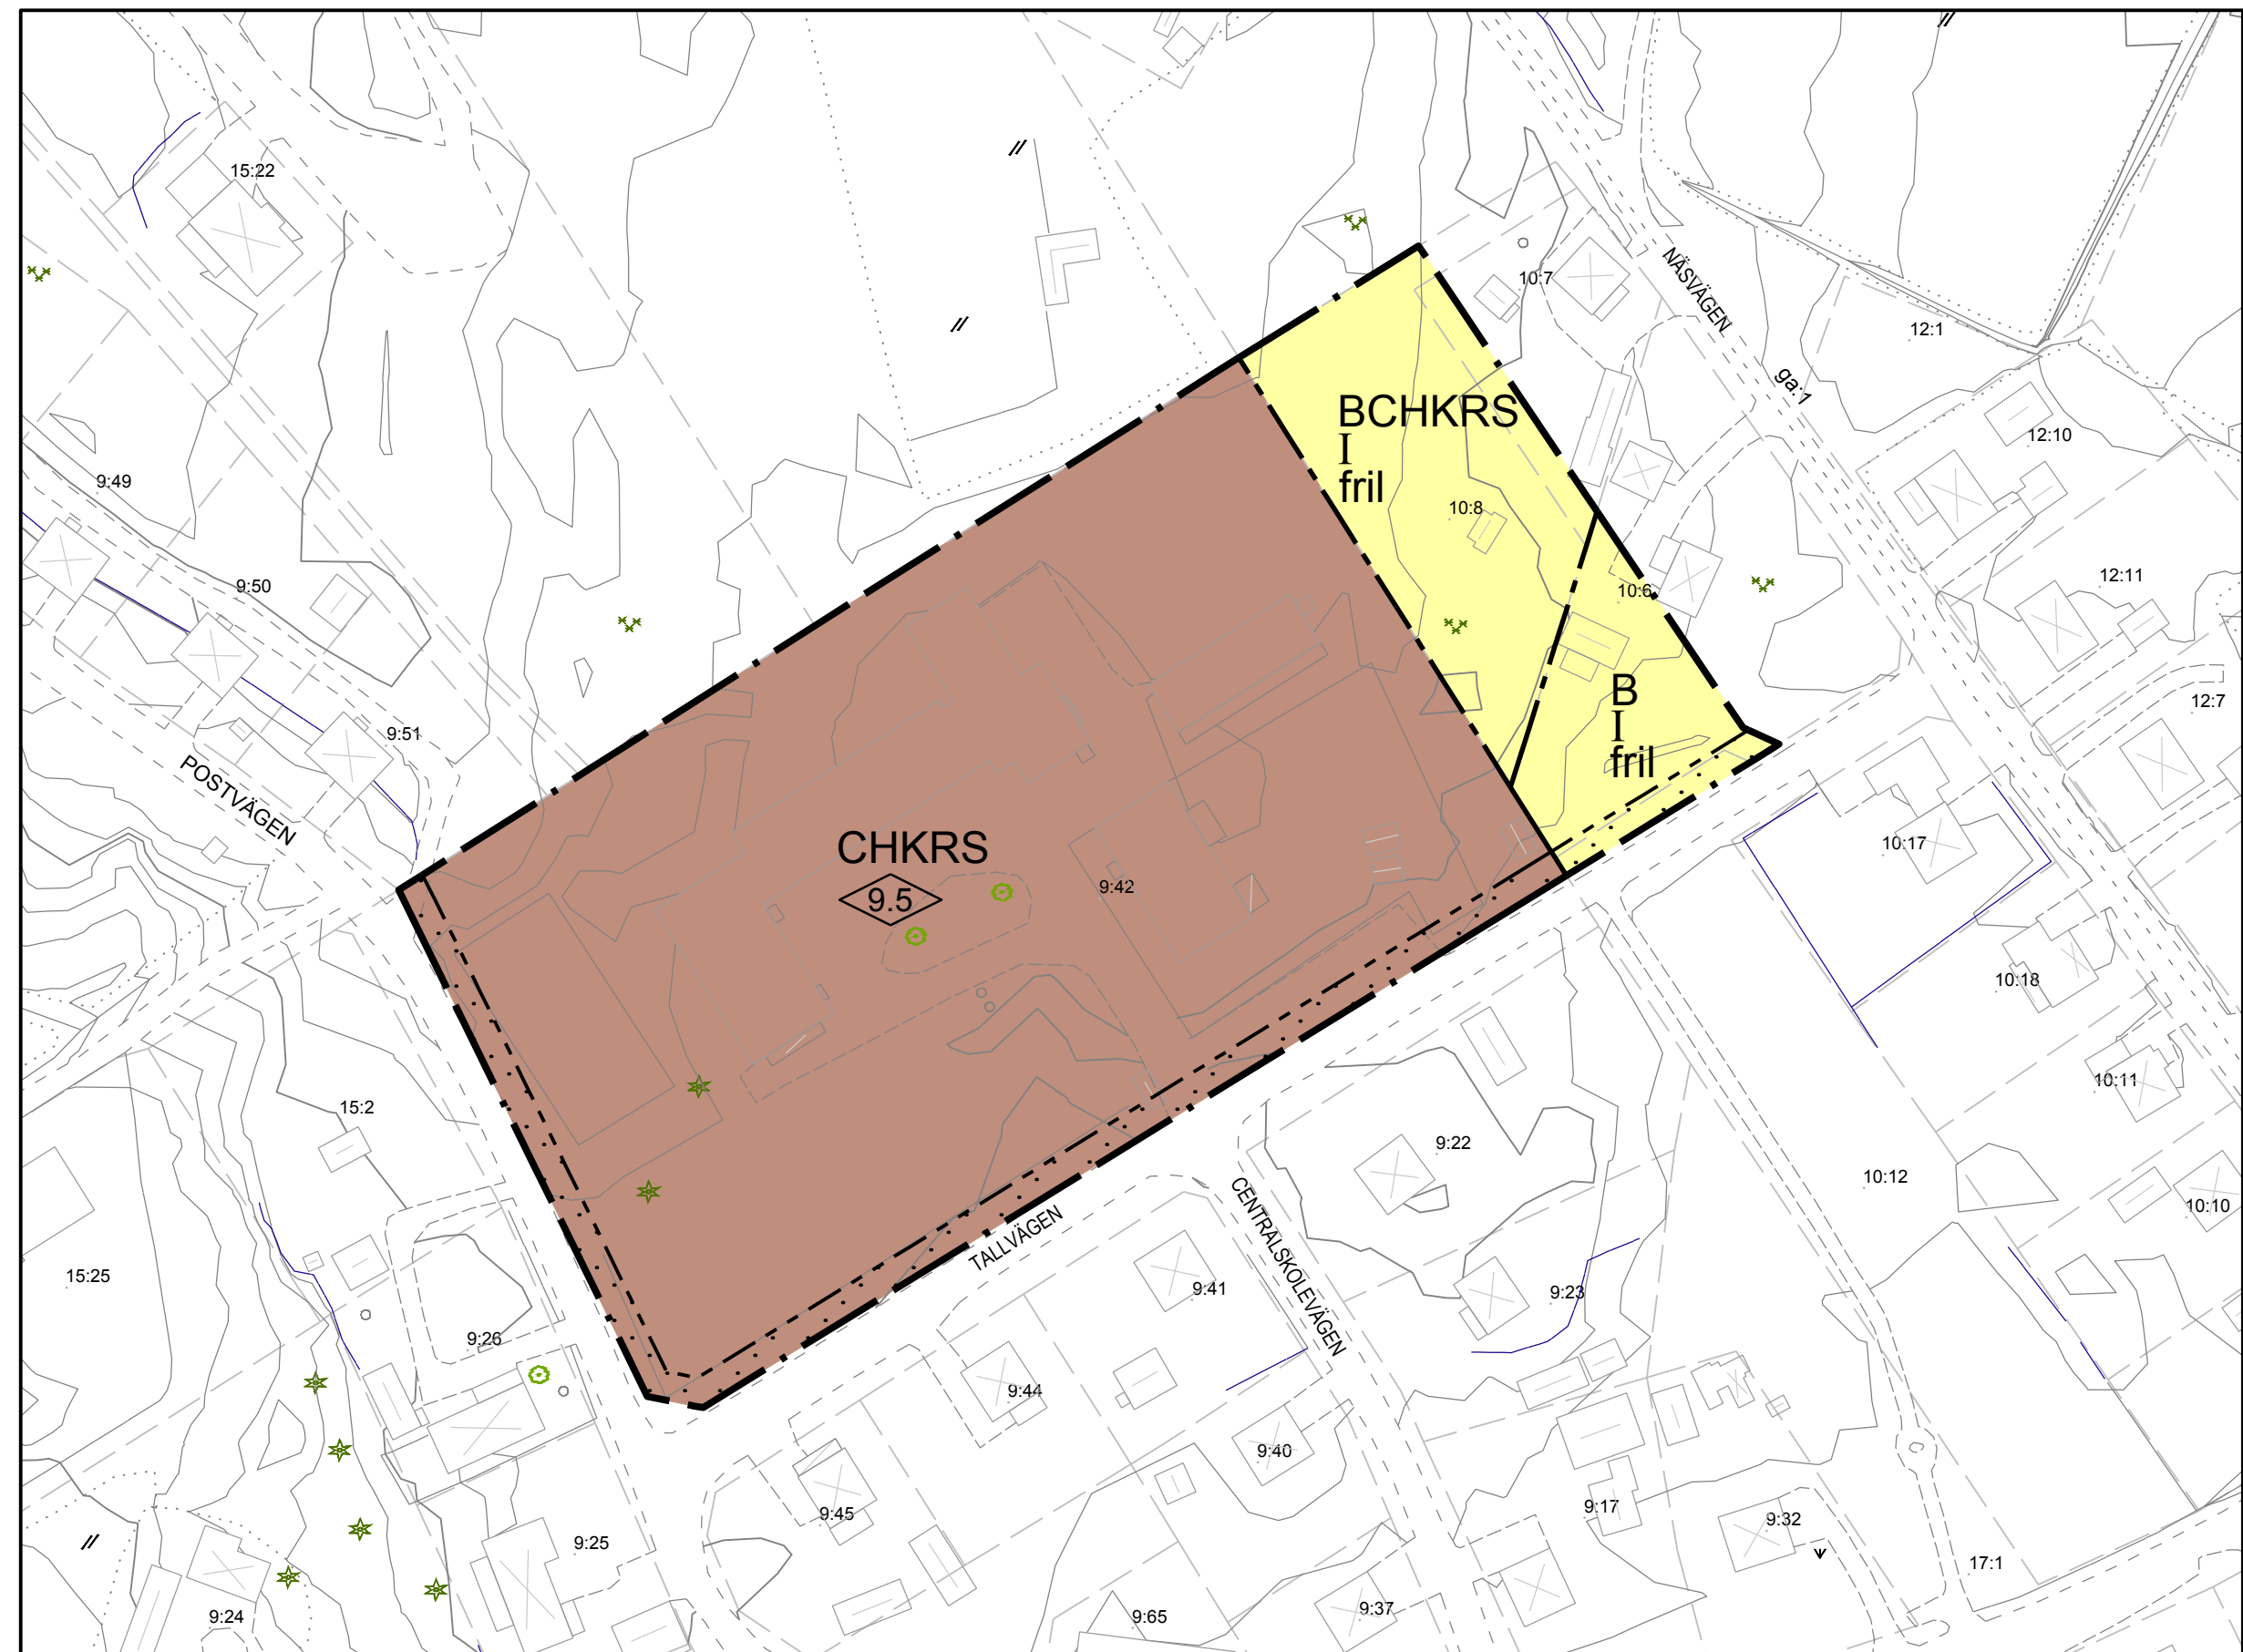

Skala: 1:1000 i A2-format

Grundkartebeteckningar	
— Traktgräns	— Körbana med kantsten
- - - Fastighetsgräns	- - - Körbana utan kantsten
- - - - Gaanläggning	- - - Gångbana utan kantsten
- - - - Ledningsrätt	- - - Gångbana med kantsten
- - - - Servitutgräns	- - - Vagräcke
T A 24:1 Traktnamn, fastighetsbeteckning	○ Stolpe
— Vatten	⊗ Bostad husliv resp takfot
— Anläggningsområde	⊡ Uthus husliv resp takfot
⋯ Övrig mark	⊠ Skärmtak husliv resp takfot
	⊞ Transformatorstation husliv resp takfot
	⊞ Övrig byggnad husliv resp takfot
	⋯ Jordkällare
	— Häck
	— Mur
	— Plank; Staket
	— Stödmur
	— Trappa
	⊙ Belysningsstolpe
	⊕ Elskåp
	+ Markhöjd
	— Slänt
	✕ Barrskog
	⊕ Begravningsplats
	⊙ Lövskog
	→ Strömpil
	∨ Ång
	// Åker
	✱ Barrträd
	⊙ Lövträd
	→ Dike

## PLANBESTÄMMELSER

Följande gäller inom områden med nedanstående beteckningar. Endast angiven användning och utformning är tillåten. Bestämmelser utan beteckning gäller inom hela planområdet.

### GRÄNSER

- Planområdesgräns
- - - Användningsgräns
- - - - Egenskapsgräns

### ANVÄNDNING AV MARK OCH VATTEN

#### Kvartersmark

- B** Bostäder
- BCHKRS** Bostäder, centrum, handel, kontor, besöksanläggning och skola
- CHKRS** Centrum, handel, kontor, besöksanläggning och skola

### BEGRÄNSNINGAR AV MARKENS BEBYGGANDE

- ⋯ Byggnad får inte uppföras

### PLACERING, UTFORMNING, UTFÖRANDE

#### Utformning

- ⬡ Högsta byggnadshöjd i meter
- I Högsta antal våningar
- fril Endast friliggande hus

### ADMINISTRATIVA BESTÄMMELSER

#### Genomförandetid

Genomförandetiden är 5 år från den dag planen vinner laga kraft

#### Upplysningar:

Kommunen har rätt att ta ut en planavgift i samband med bygglov enligt 12 kap. 9 § PBL

Till planen hör:	<input type="checkbox"/> Miljökonsekvensbeskrivning	<input checked="" type="checkbox"/> Granskningsutlåtande
<input type="checkbox"/> Planprogram	<input checked="" type="checkbox"/> Fastighetsförteckning	<input type="checkbox"/>
<input checked="" type="checkbox"/> Planbeskrivning	<input type="checkbox"/> Samrådsredogörelse	<input type="checkbox"/>
<input type="checkbox"/> Genomförandebeskrivning	<input type="checkbox"/> Illustrationskarta	<input type="checkbox"/>

Ramsjö 9:42, 10:6, 10:7, 10:8, 10:12

## Detaljplan för Ramsjö skola

Ljusdals kommun	Gävleborgs län	Beslutsdatum	Instans
		Samråd	
		2015-04-21	KsSu
Upprättad av SUF, Plan- och bygg		Granskning	
		2015-05-20	SUF
Upprättad mars 2015		Antagande	
		2015-09-03 § 227	KS
		Laga kraft	
		2015-10-06	
Stefan Norberg Planingenjör			